



ZADANIE
Urbanistická štúdiá pre zmenu Územného plánu mesta Svit
lokality Pri plavárni

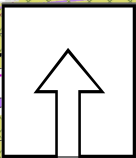

1:5 000

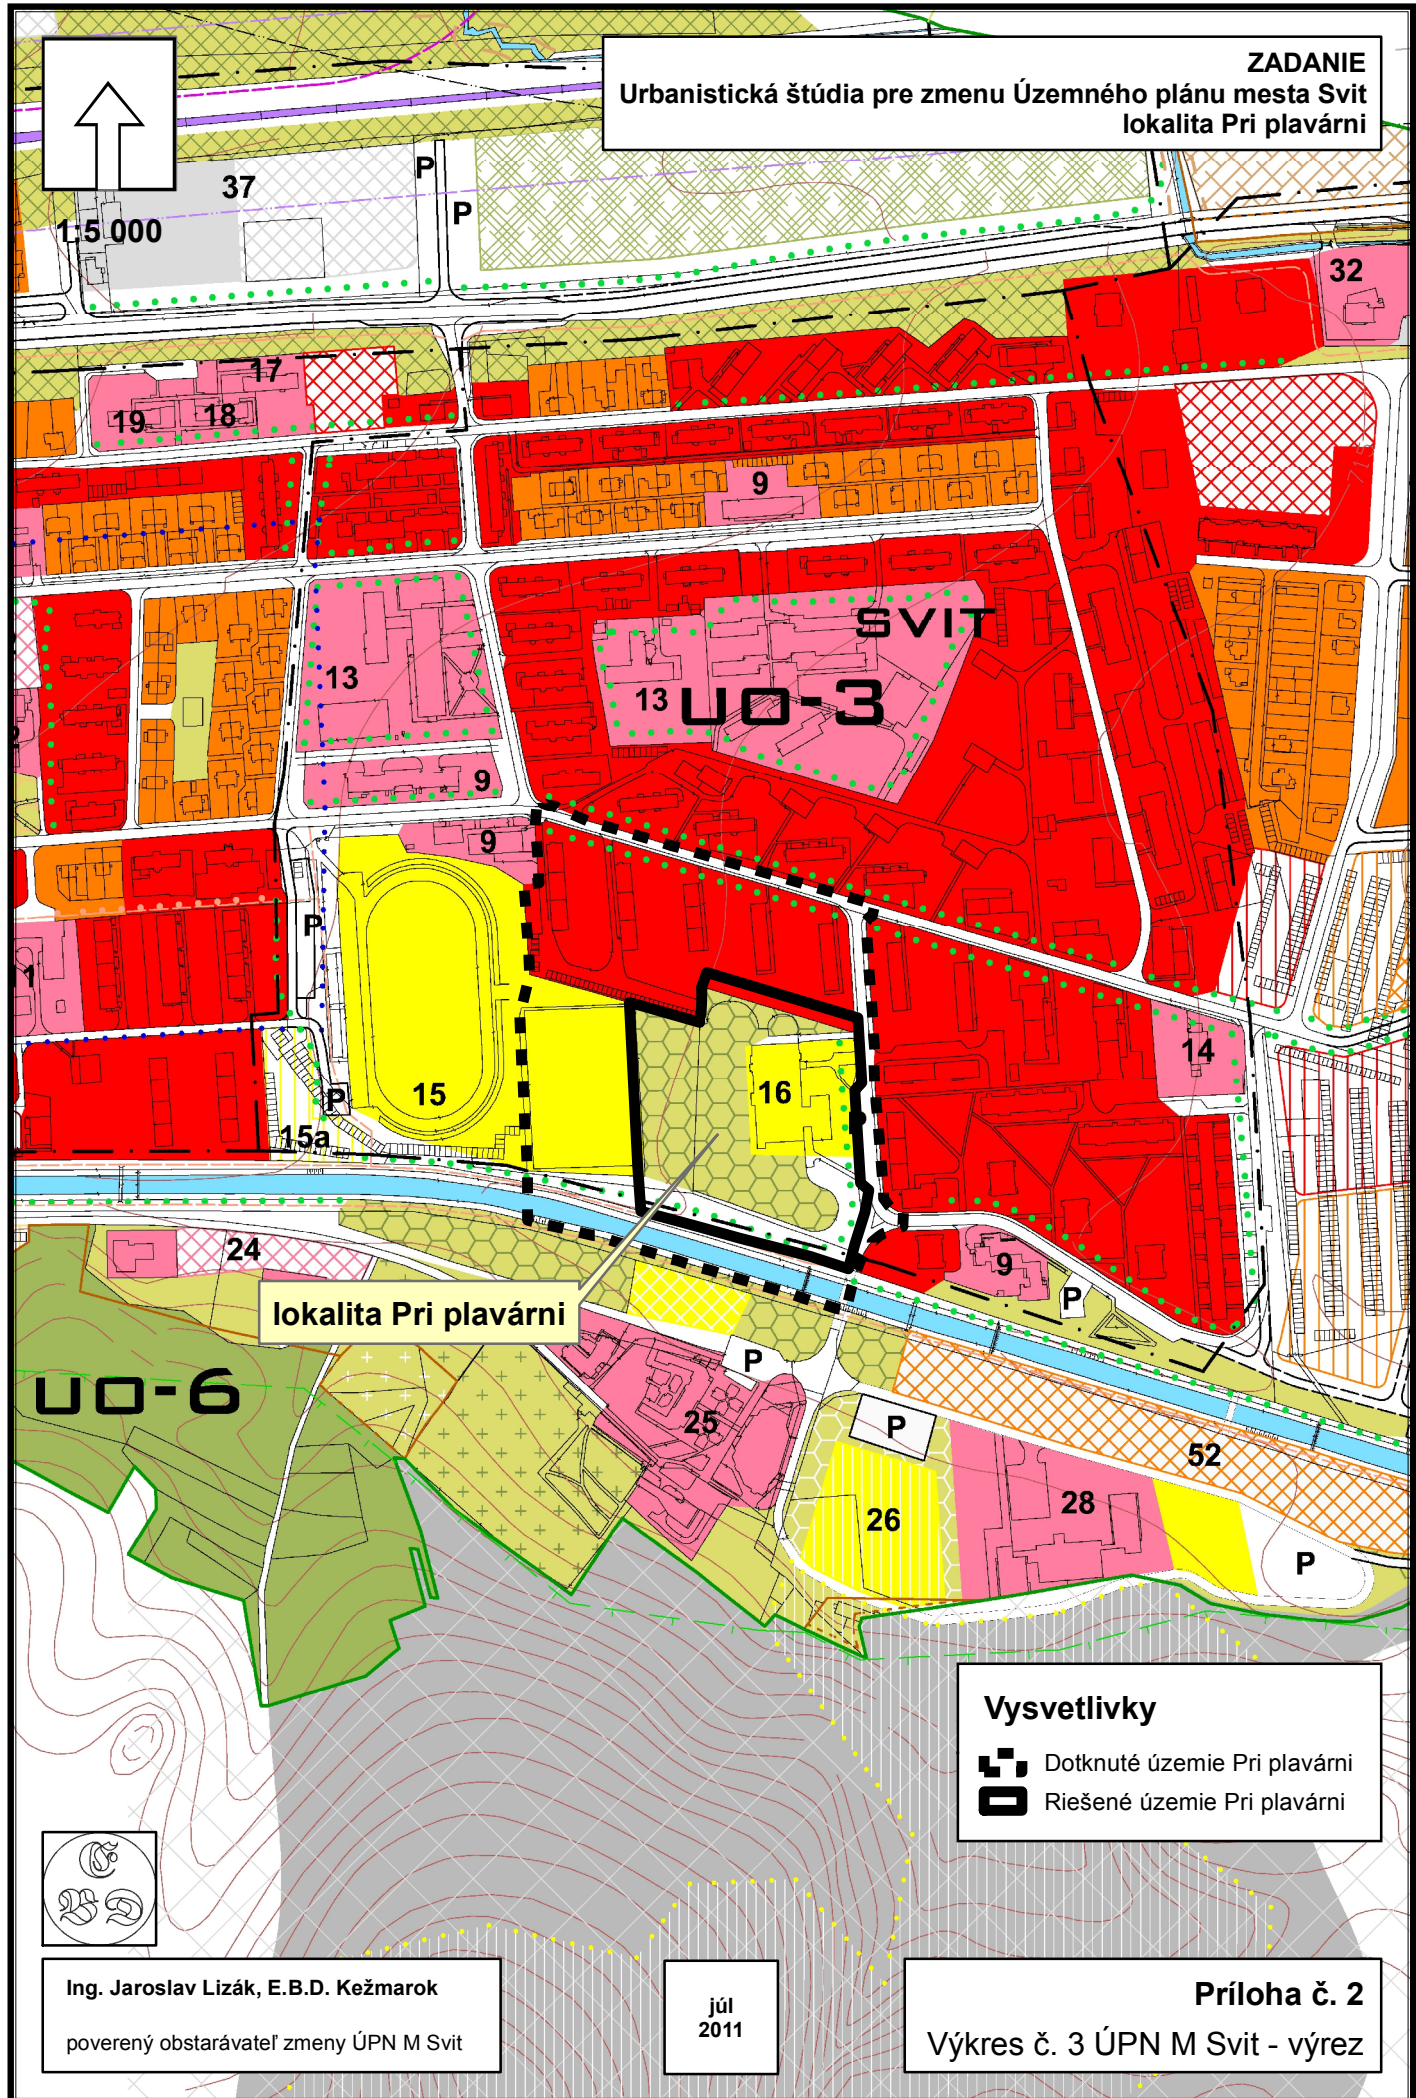

lokality Pri plavárni

Vysvetlivky

- Dotknuté územie Pri plavárni
- Riešené územie Pri plavárni



Ing. Jaroslav Lizák, E.B.D. Kežmarok
poverený obstarávateľ zmeny ÚPN M Svit

júl
2011

Príloha č. 2
Výkres č. 3 ÚPN M Svit - výrez