

## **Zámer budúceho prenájmu majetku Mesta Svit ako prípad hodný osobitného zreteľa**

*Mesto Svit v zmysle § 9a ods. 9 písm. c) Zákona č. 138/1991 Zb. o majetku obcí v znení neskorších predpisov zverejňuje zámer budúceho prenájmu majetku mesta Svit ako prípad hodný osobitného zreteľa, ktorý schvaľuje mestské zastupiteľstvo trojpäťtinovou väčšinou všetkých poslancov.*

Mesto Svit má zámer prenajať **nehnutel'ný majetok Mesta Svit:**

- časť pozemku p. č. **229/12** KNC o výmere **498 m<sup>2</sup>**, z pozemku KN-C parc. č. 229/12, druh pozemku ostatné plochy o výmere 19.360 m<sup>2</sup> a
- časť pozemku p.č. **406/2** KNC o výmere **22 m<sup>2</sup>**, z pozemku KN-C parc. č. 406/2, druh pozemku: ostatné plochy, o výmere 37.734 m<sup>2</sup>,

zapísané na Okresnom úrade Poprad, Katastrálny odbor, na LV č. 1, k.ú. Svit, na základe geodetického zakreslenia predmetu nájmu do katastrálnej mapy zo dňa 17.06.2015, vyhotoveného Ing. Branislavom Bartkom, autorizovaným geodetom a kartografom, Svit

vlastníkovi polyfunkčného domu Kopček, súp.č. 286, postavenom na pozemku p. č. 406/4, k.ú. Svit: obchodnej spoločnosti **LUGARO, spol. s r.o.**, Štúrova 872, 059 21 Svit IČO: 36 458 848, v cene 1 €/m<sup>2</sup>/rok

a to podľa § 9a ods. 9 písm. c) zákona č. 138/1991 Zb. o majetku obcí v znení neskorších predpisov, ako prípad hodný osobitného zreteľa, o ktorom Mestské zastupiteľstvo vo Svite rozhoduje trojpäťtinovou väčšinou všetkých poslancov

s povinnosťou nájomcu realizovať na predmete nájmu opravu schodísk a chodníka na náklady nájomcu a záväzkom nájomcu bezodplatne prenechať realizované opravy schodísk a chodníka vlastníkovi a nepožadovať od neho hodnotu toho, o čo sa zvýši hodnota predmetu nájmu.

Odôvodnenie osobitného zreteľa:


**Pozemok sa prenajíma za účelom výstavby troch schodísk a časti verejného chodníka nachádzajúceho sa pred polyfunkčným domom KOPČEK na náklady žiadateľa.**

Vo Svite, dňa 3.9.2015

**v.i.**  
Ing. Miroslav Škvarek  
primátor Mesta Svit

Príloha: geodetické zameranie

Vyvesené dňa: 7.9.2015  
Zvesené dňa:

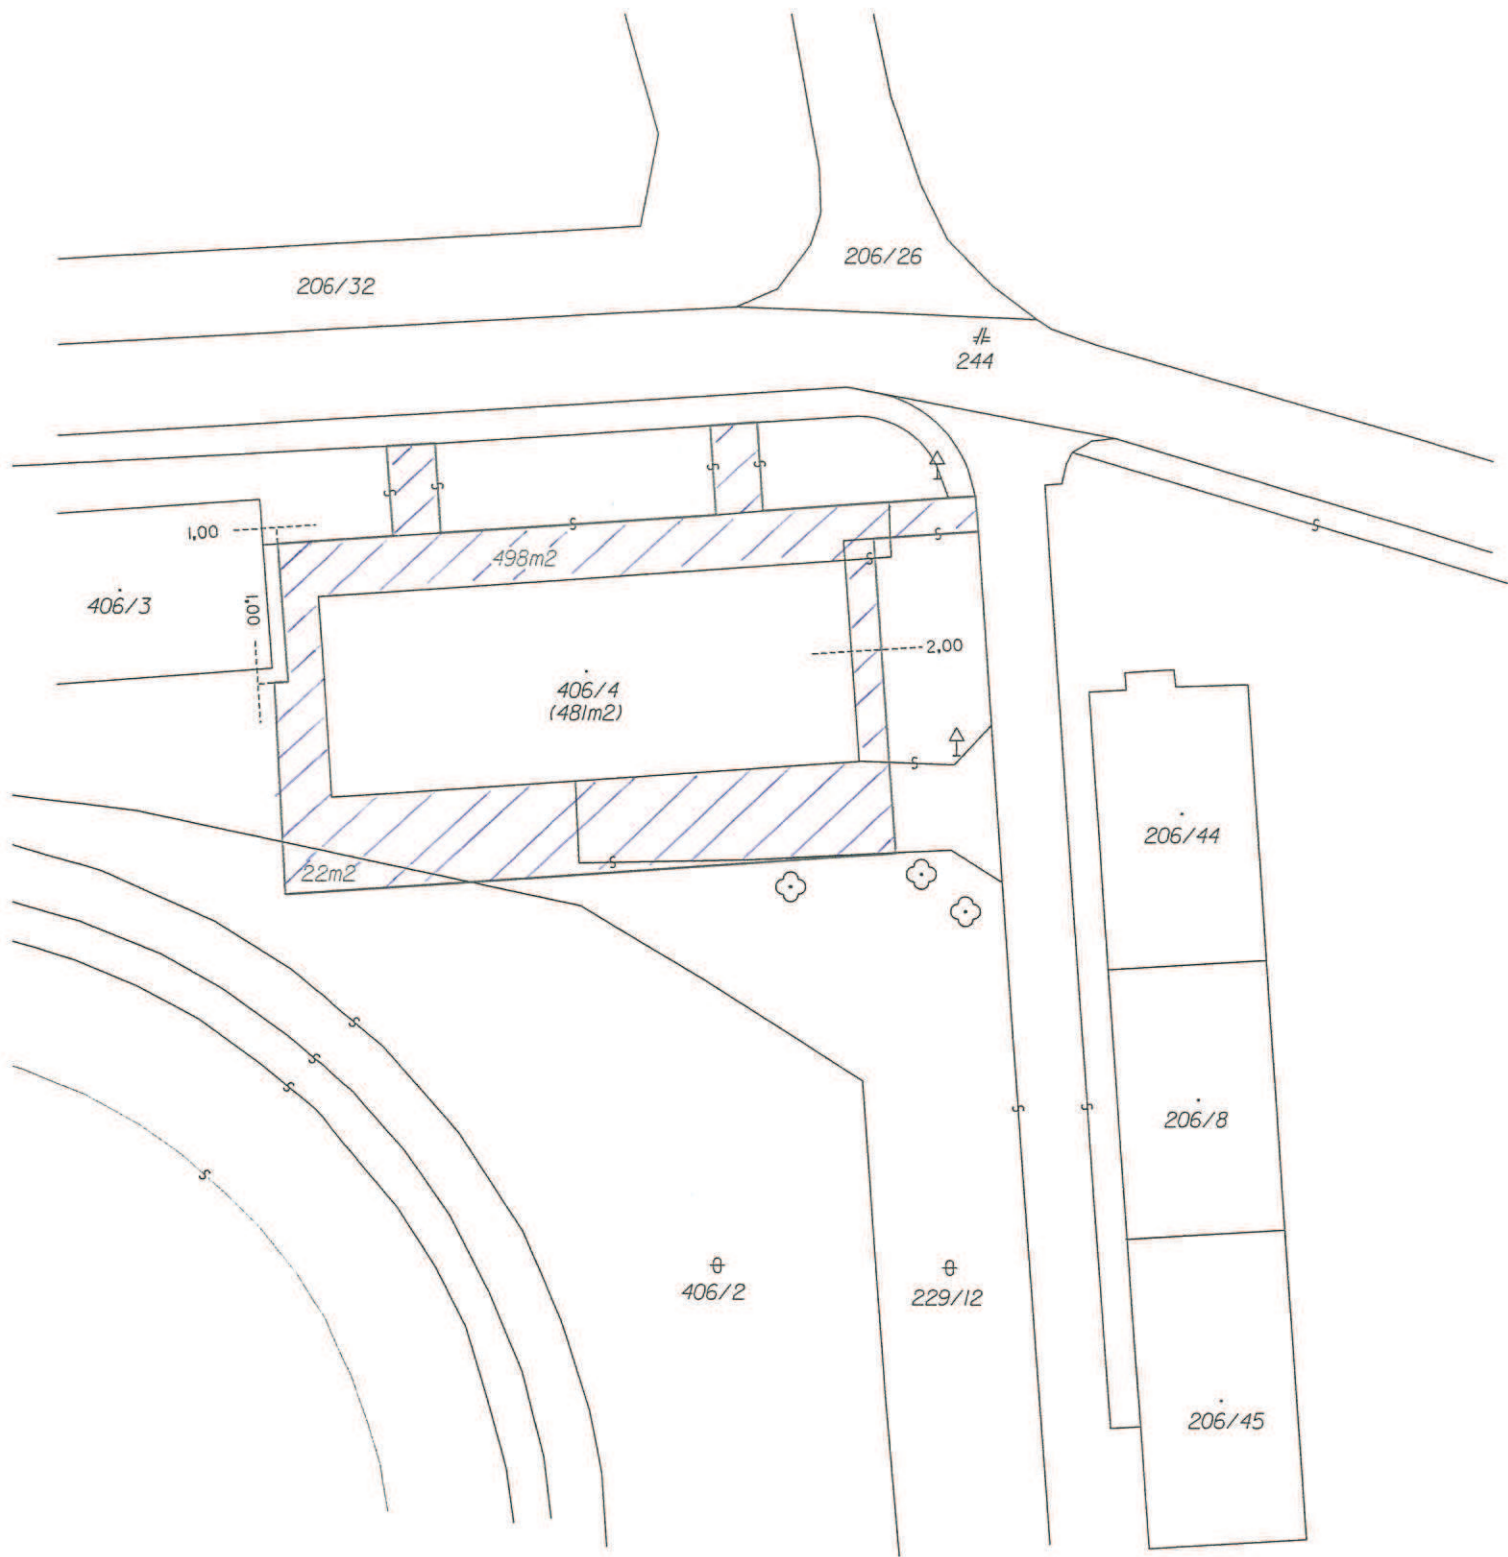

17. jún 2015, M=1:500

